


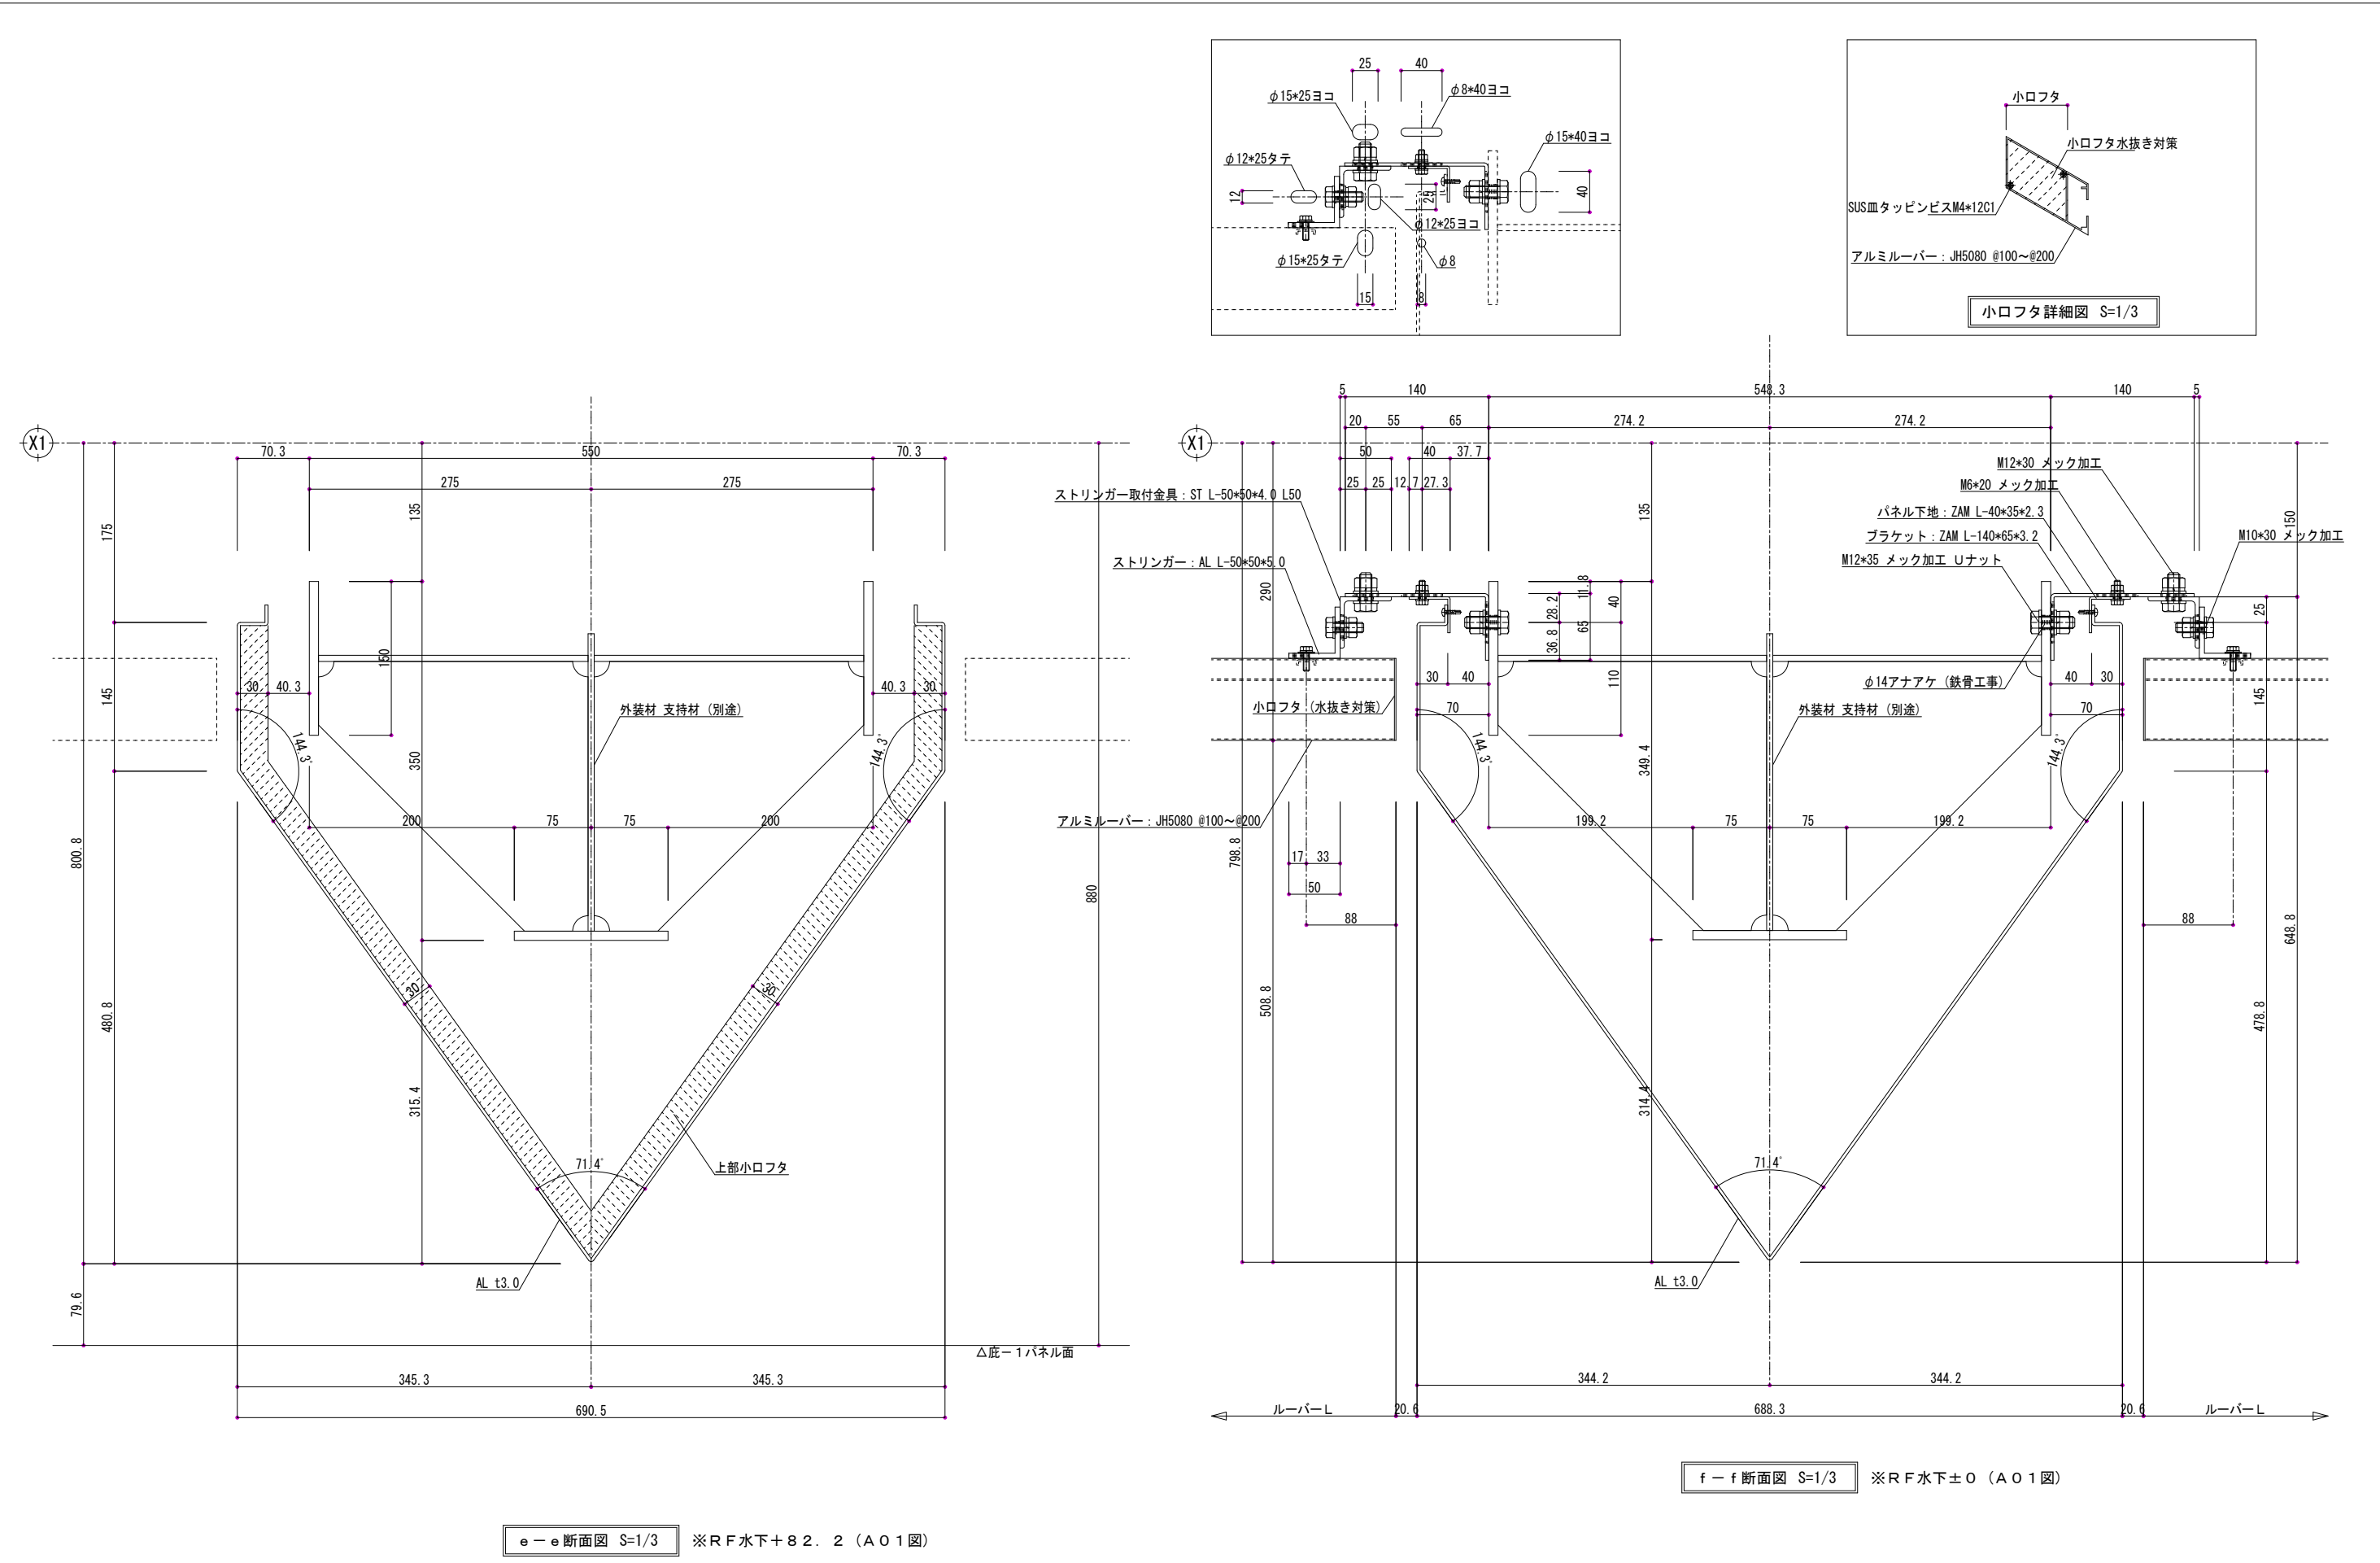

ONIC株式会社 ニック	□作図 : 25.07.14	設計監理	株式会社 志賀設計	殿	工事名	(仮称)西日本シティ銀行大分支店新築工事	承諾印	検	作	縮	(A1)	図	A 1 2
	□訂正 : 25.08.04										1/3		
											(A3)		
		施 工	梅林・平倉建設共同企業体	殿	図面名	西面ファサード パネル・ルーバー 詳細図04					1/6	番	